


		10.28		8.10	
20		9.74	34	16	7.78
20	21	1.635	15	1.885	15
		2.375	15	3.27	24
					21
					16

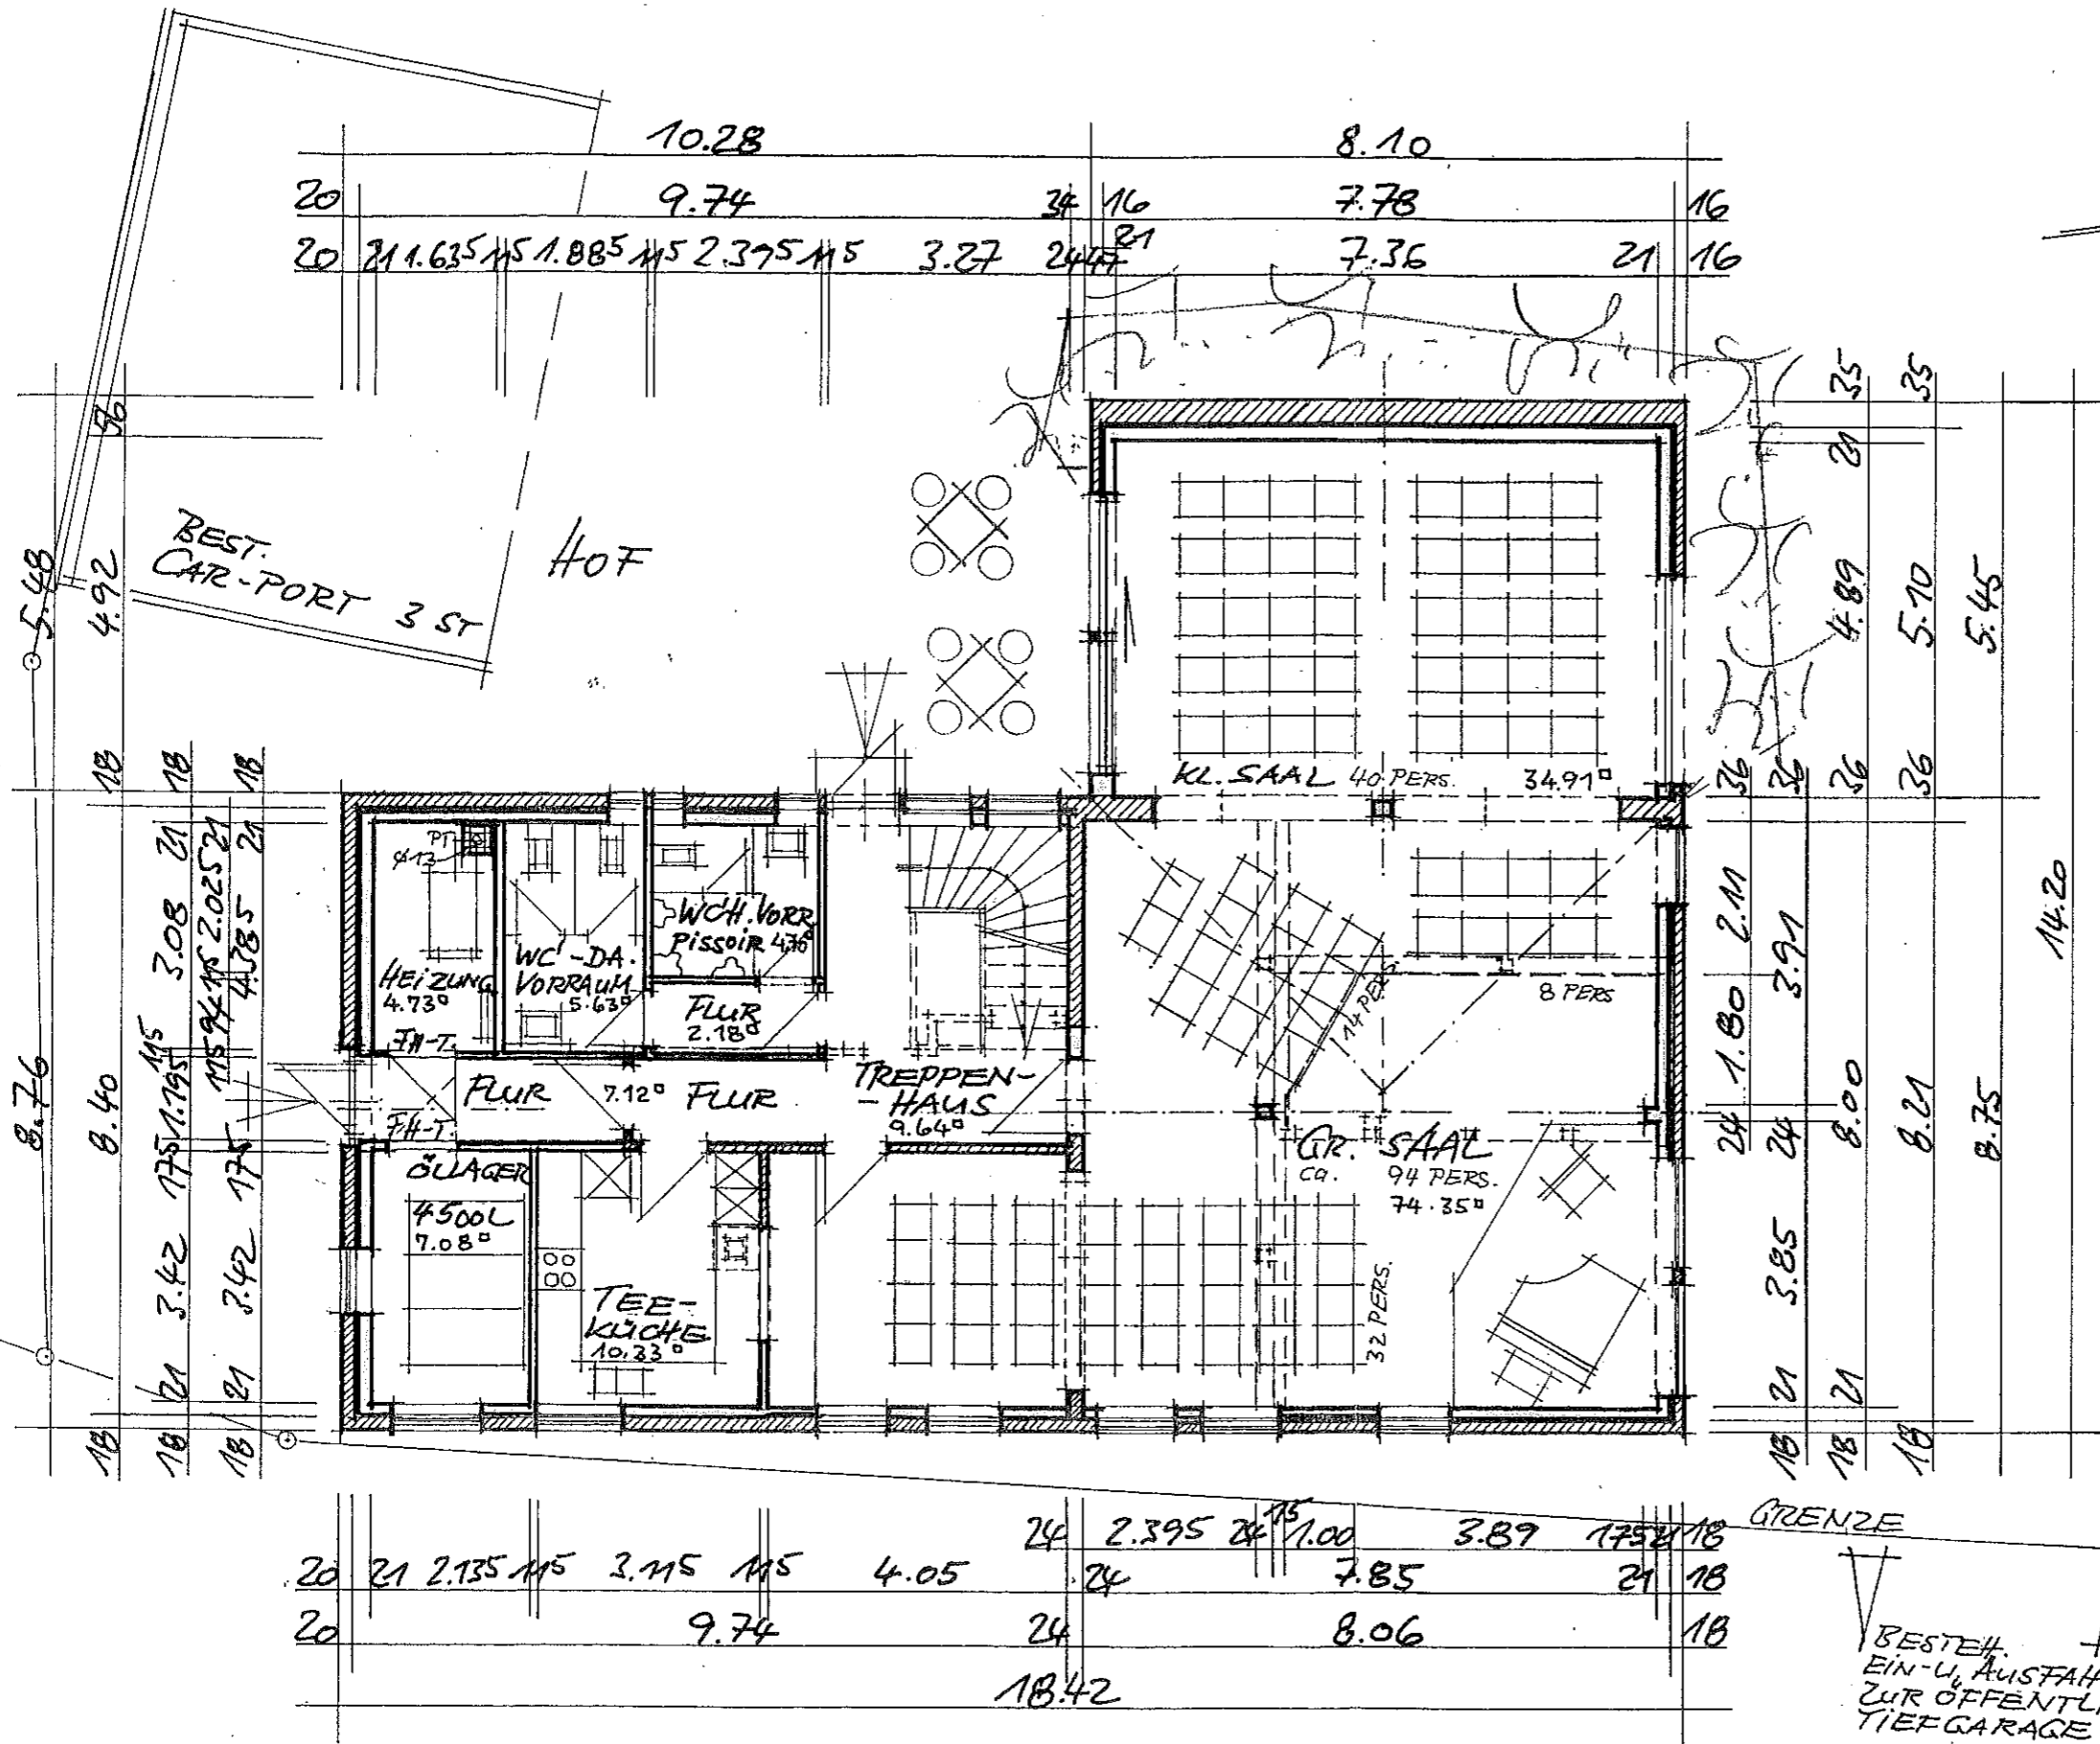


		24	2.395	24	1.00	3.89	1752	18
20	21	2.135	15	3.15	15	4.05		24
								7.85
20		9.74						21
								18
								18.42

NEU  
 BESTAND  
 ABBRUCH

BESTEH.  
 EIN- u. AUSFAHRT  
 ZUR ÖFFENTLICH.  
 TIEFGARAGE

**ERDGESCHOSS**

zur Baugenehmigung  
 vom 15. Dez. 98  
 Konstruz, den 31. Okt. 2001  
 Landratsamt Weidenau

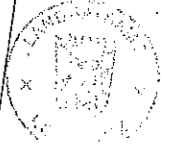

HAUPTSTRASSE

BAUVORHABEN DER GEMEINDE GAIENHOFEN  
 DORFGEMEINSCHAFTSHAUS IN GAIENHOFEN  
 ÄNDERUNGSPLAN MASSTAB 1/100  
 GAIENHOFEN/HORN, DEN 30. 07. 2001  
 DER BAUHERR: SIEGFRIED BOSCH  
 FREIER ARCHITEKT  
 HAUPTSTRASSE 101  
 78343 GAIENHOFEN  
 T. 07735/3990, F. 1842